Объект	Заказ	Комплект	Чертеж	Инв.N
0122		ЭМ		

Принципиальная однолинейная схема ПЭСПЗ-1

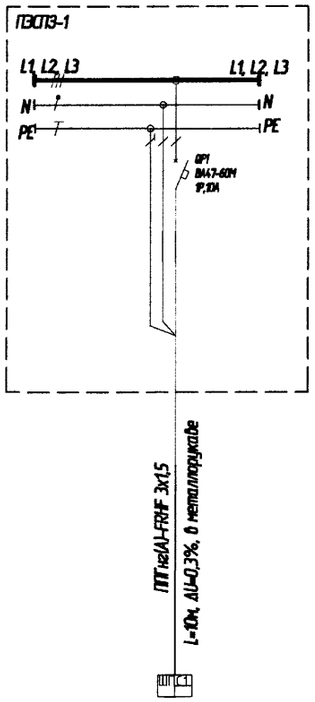

Данные питающей сети			
Вводной распределительный пункт	Тип Iн, А расцепитель, А		
	Тип, напряжение, сечение (кимопровода) расчетный ток, А Установленная мощность, кВт		
Аппарат автоматической линии	Обозначение Хар-ка, Iн,А Марка		
Пусковой аппарат	Тип Iн, А нагревательный элемент теплового реле, уставка, А		
	Группа питания - Длина, м - Марка и сечение проводника - способ прокладки - Потери в участке сети, %		
Электроприемник	Условное обозначение на плане		
	Номер линии		Н1
	Количество и мощность потребителей шт. х кВт		
	Руст.кВт / Рр. кВт		0,96кВт
	Расчетный ток, А		4,85А
	Наименование нагрузки		Шкаф пожарной сигнализации №1

Структурная схема электроснабжения ПЭСПЗ-1

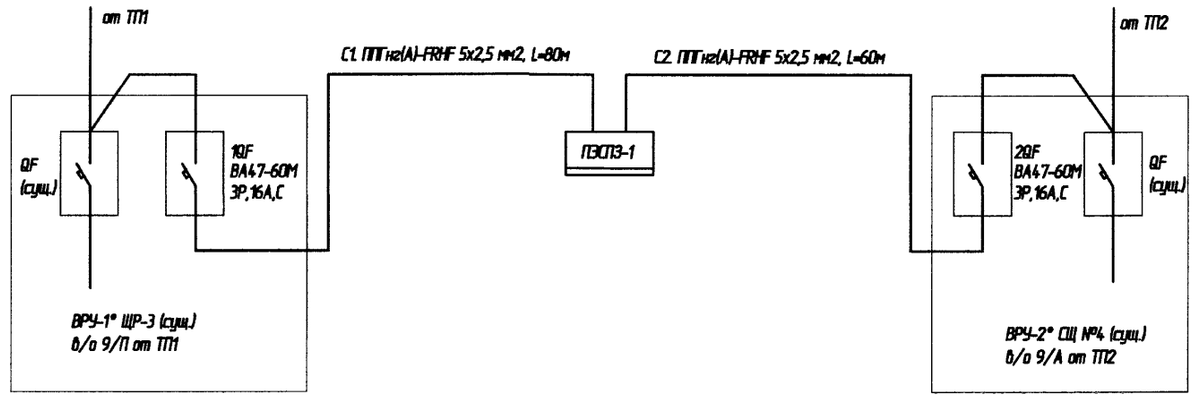

Примечание:
* - название применимо относительно данного проекта.
1. Подключение питания ПЭСПЗ-1 осуществляется от ВРУ. Категория электроснабжения - 1.
2. Фасадная часть щита ПЭСПЗ-1 должна иметь отличительную окраску (красную) и табличку с маркировкой "Не отключать! Работа систем противопожарной защиты", согласно СП 6.13130.2021.

Изм.	Кол.уч.	Лист	Изм.	Подпись	Дата	0122-СОУЭ1.ЭМ			
						Цех крупных горячих штамповок. Производственные помещения цеха в осях 6-24/А-П. 1 этап.			
Разраб.		Родичкин			06.25	Электроснабжение системы оповещения и управления эвакуацией людей при пожаре. Электроснабжение оборудования.	Стадия	Лист	Листов
							Р	2	4
Н.контр.		Макаров			06.25	Принципиальная однолинейная схема и структурная схема электроснабжения ПЭСПЗ-1	Проектное управление ООО "Технопарк"		
		Логинов			06.25				

Согласовано

Инв. № подл. 295850 | Подп. и дата | Инв. № дубл.

А2